

4号地

4LDK

+E.C.+W.I.C.+広すぎ収納
+ロフト+リビング吹抜

土地面積 / 216.78㎡ (約65.57坪)

延床面積 / 115.10㎡ (約34.81坪)



施工面積 / 165.67㎡ (約50.11坪)

1F床面積 / 58.79㎡


2F床面積 / 56.31㎡

ワイド吹抜で開放感を満喫する家。


- | | |
|----------------|---------|
| 対面キッチン | ロフト2.5帖 |
| エントランスクローク | リビング吹抜 |
| ウォークインクローゼット×2 | 勝手口 |
| 広すぎ収納8.2帖 | バルコニー×2 |

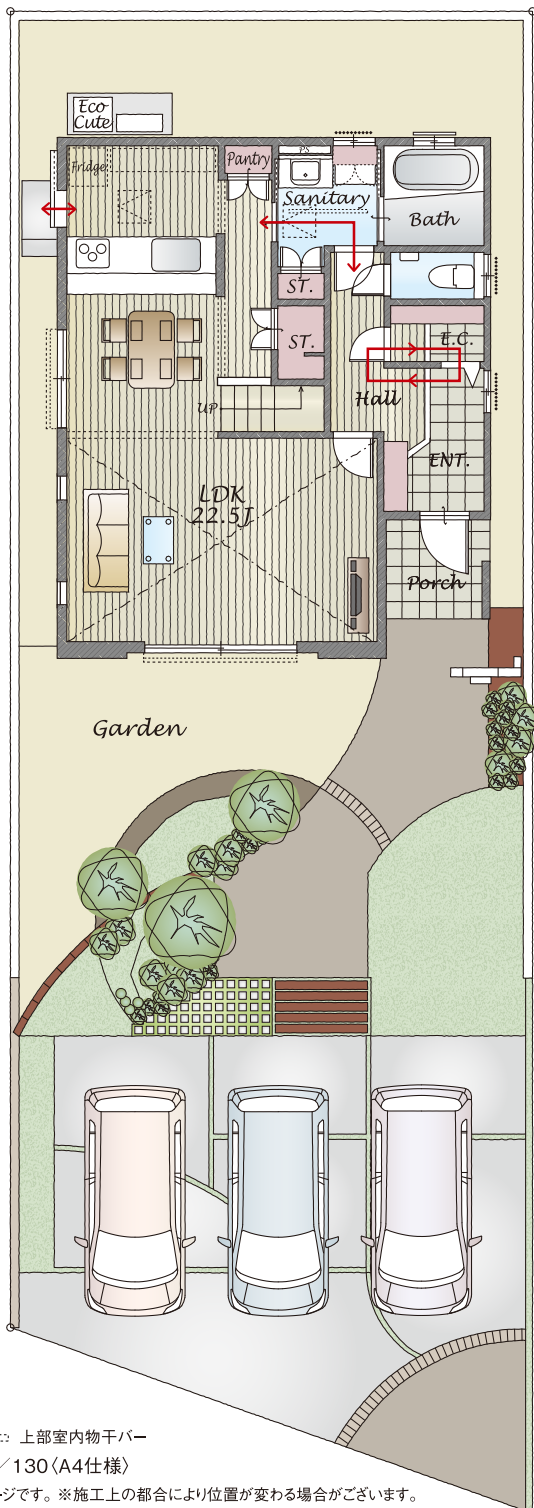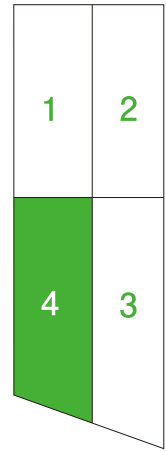

1F

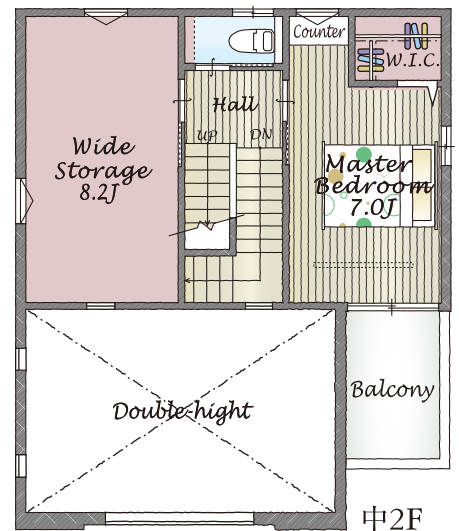

中2F

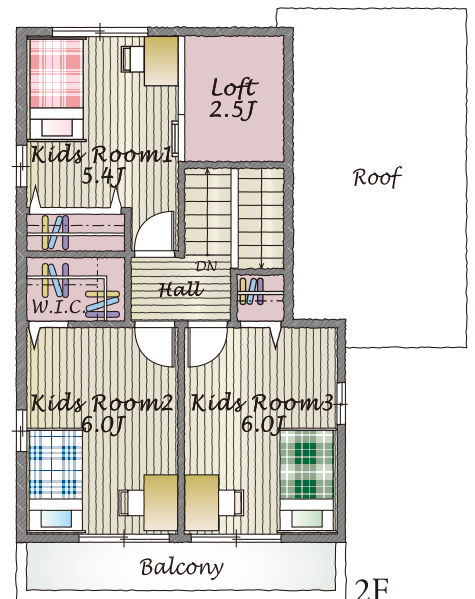

2F

..... 上部室内物干バー

scale: 約1/130 (A4仕様)

※外構はイメージです。※施工上の都合により位置が変わる場合がございます。

第BVJ-ENG17-10-0973号
(平成29年8月3日)