

7号地

4LDK

+S.I.C.+W.I.C.+LDK吹抜
+広すぎ収納

土地面積 / 231.55㎡ (約70.04坪)

延床面積 / 115.93㎡ (約35.06坪)

施工面積 / 171.67㎡ (約51.93坪)

1F床面積 / 63.76㎡

2F床面積 / 52.17㎡

(一部バルコニー、中2階床面積含む)

アイランドキッチン


2way和室

広すぎ収納6.0帖



LDK吹抜

エコカラット


駐車場4台

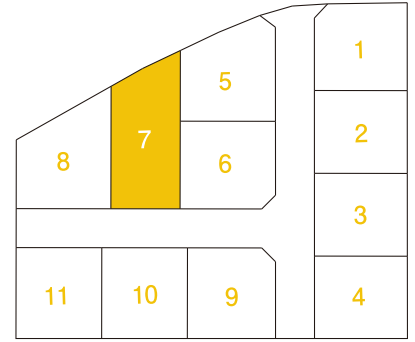

LDK全体がワイドな吹抜になった開放感溢れる家。

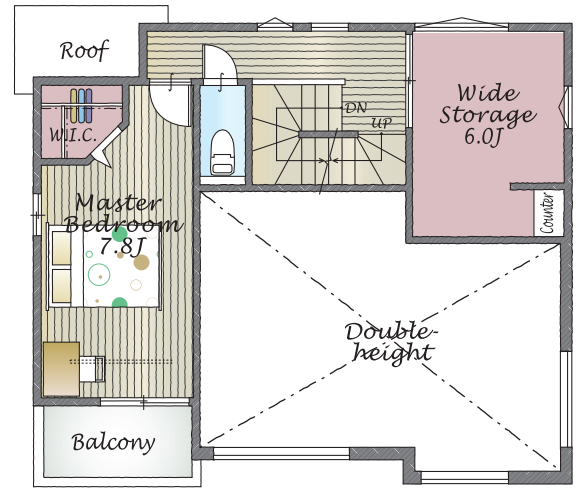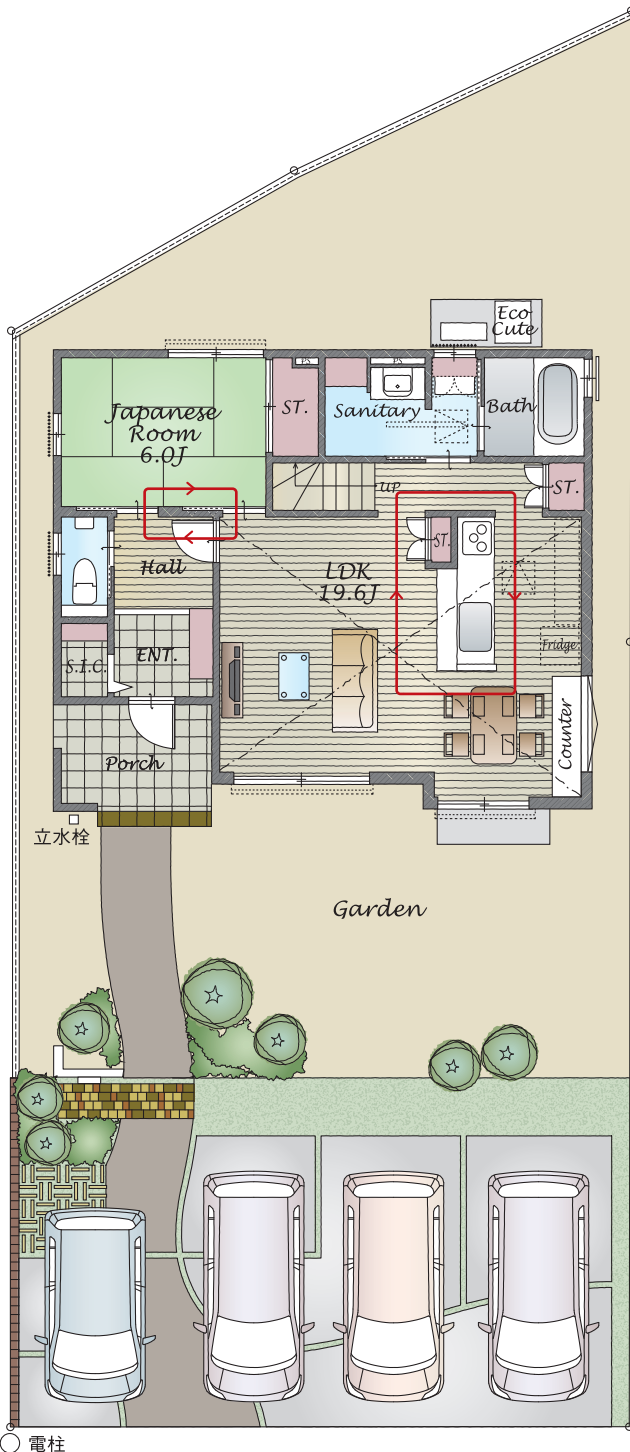

中2F

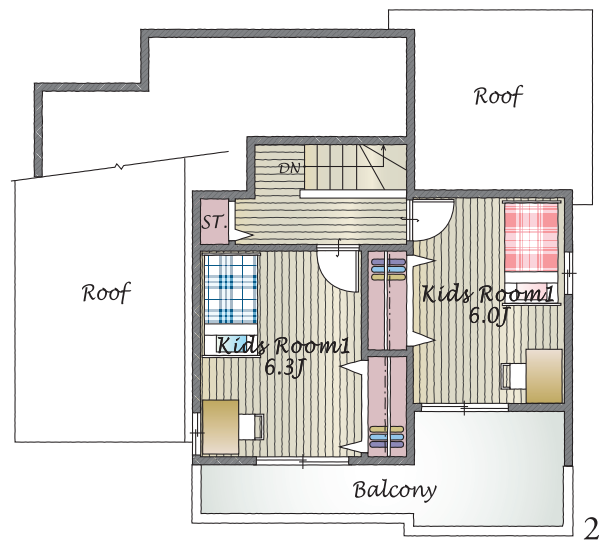

2F

..... 上部室内物干バー

scale: 約1 / 130 (A4仕様)

※外構はイメージです。

※施工上の都合により位置が変わる場合がございます。